




广州森雅装饰设计有限公司  
Guangzhou senya decoration design co., LTD

2017.designer。LQN

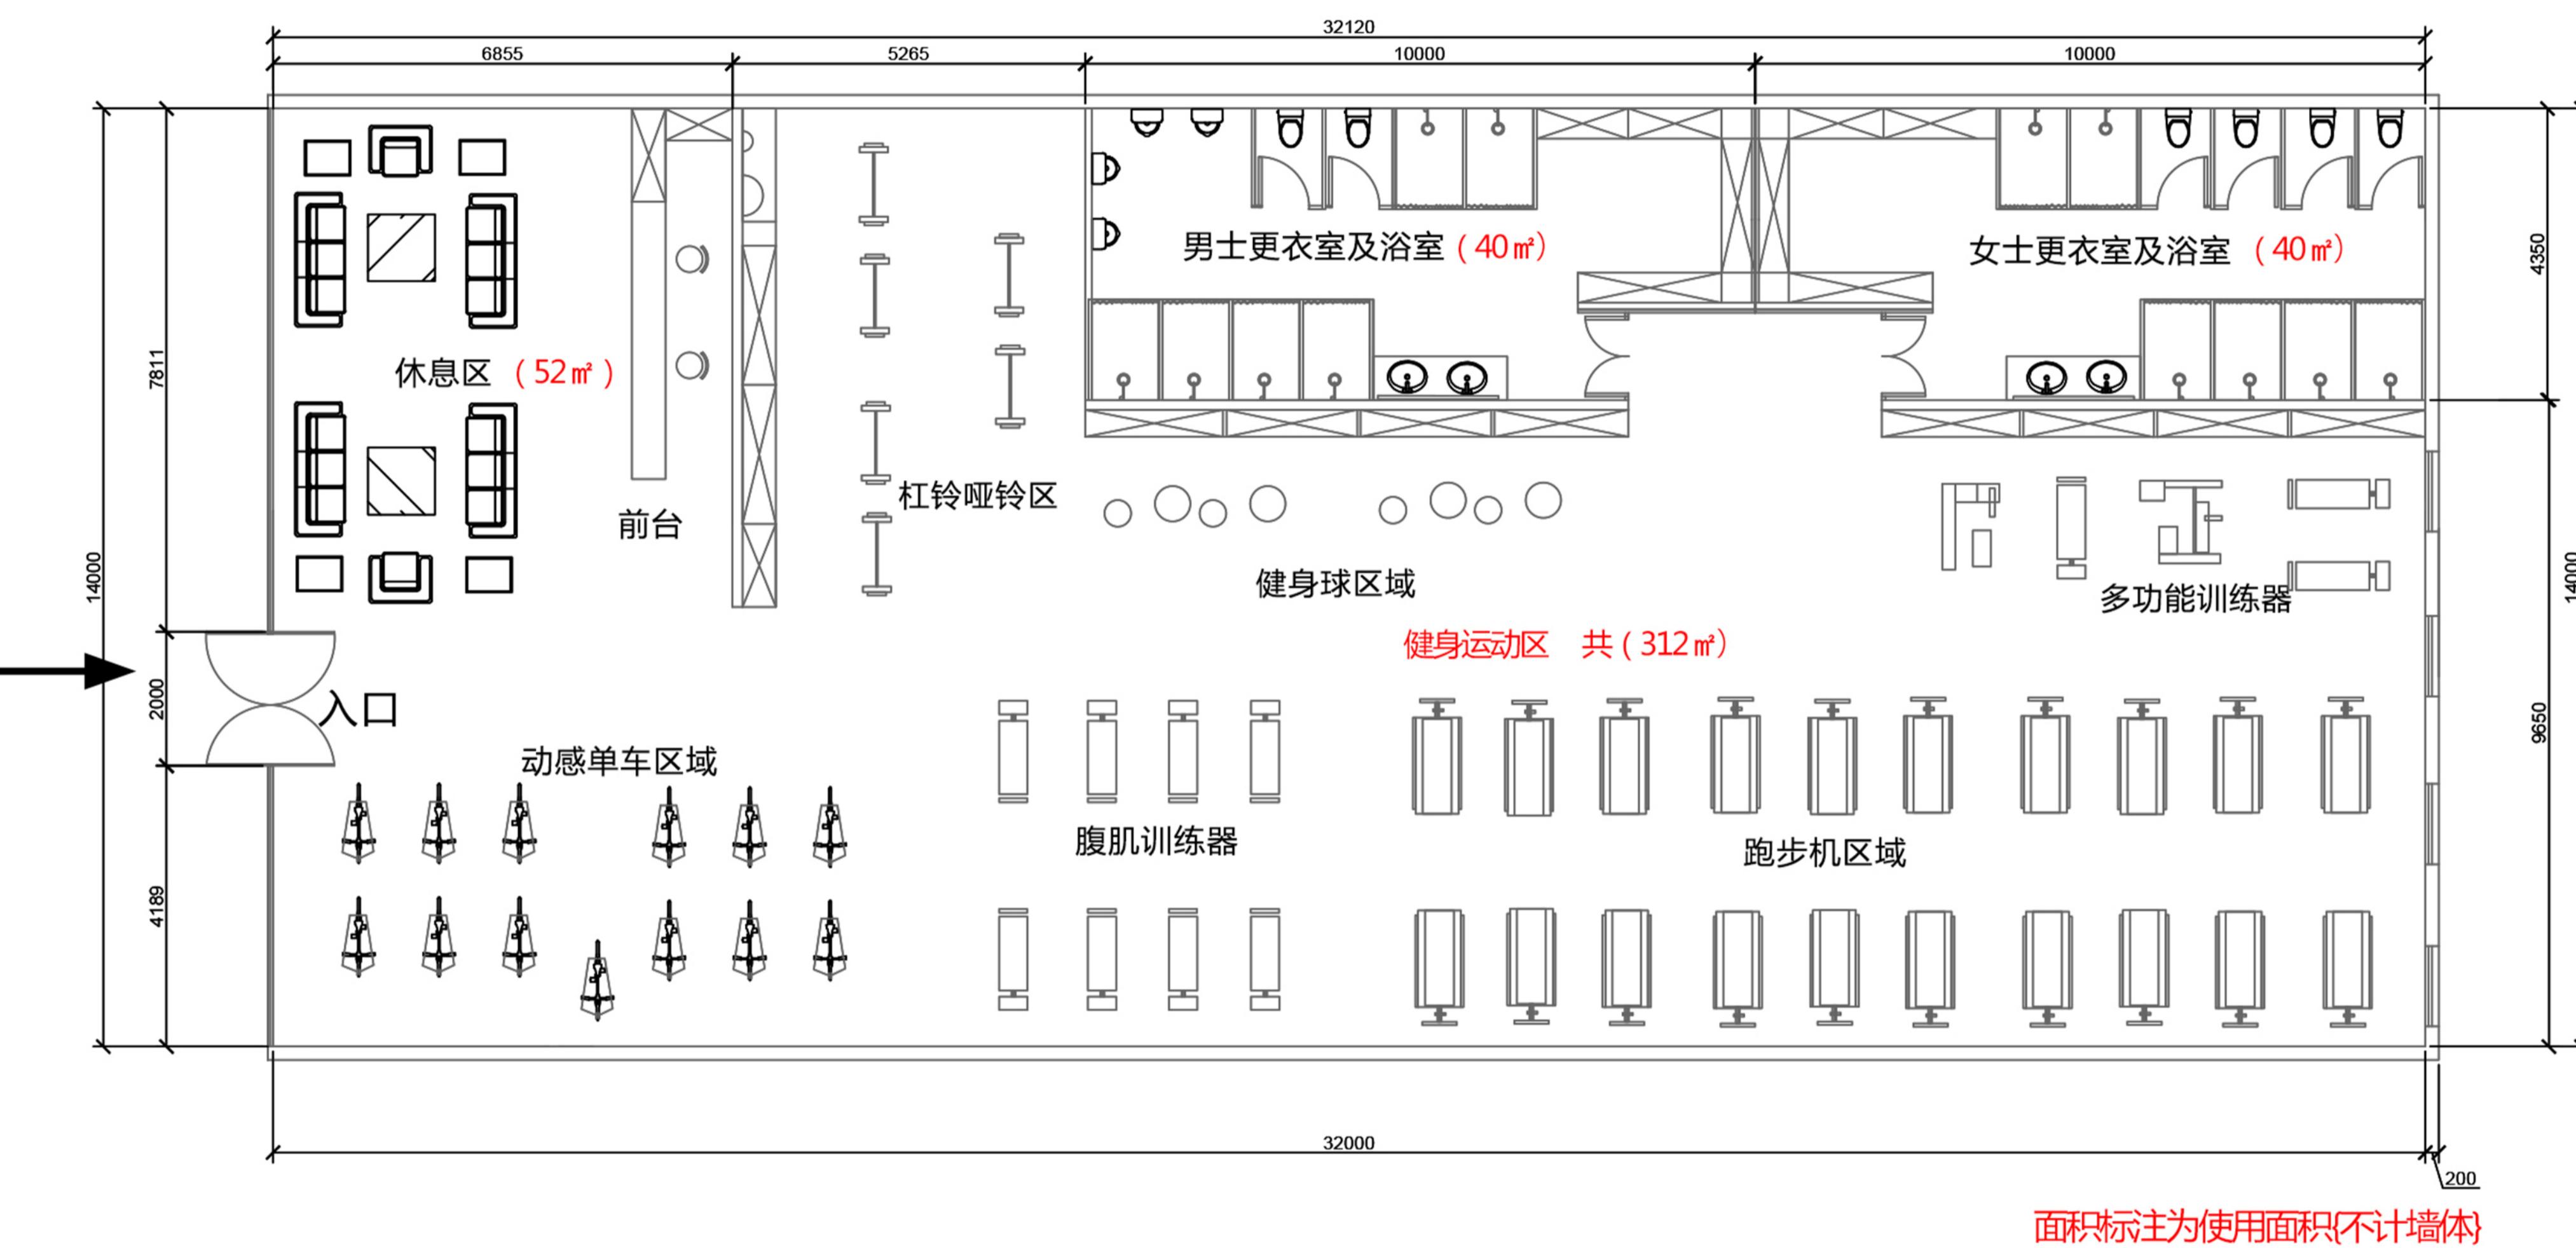

广州森雅装饰设计有限公司

工程名称:

广东省妇幼保健院番禺院区健身中心设计平面规划图

图纸内容:

平面布置图

图号:

日期:

2017/10/31



广州森雅装饰设计有限公司  
Guangzhou senya decoration design co., LTD

2017.designer。LQN



广州森雅装饰设计有限公司  
Guangzhou senya decoration design co., LTD

2017.designer。LQN



广州森雅装饰设计有限公司  
Guangzhou senya decoration design co., LTD

2017.designer。LQN



广州森雅装饰设计有限公司  
Guangzhou senya decoration design co., LTD

2017.designer。LQN



广州森雅装饰设计有限公司  
Guangzhou senya decoration design co., LTD

2017.designer。LQN



广州森雅装饰设计有限公司  
Guangzhou senya decoration design co., LTD

2017.designer。LQN



广州森雅装饰设计有限公司  
Guangzhou senya decoration design co. LTD

2017.designer。LQN



广州森雅装饰设计有限公司  
Guangzhou senya decoration design co., LTD

2017.designer。LQN



广州森雅装饰设计有限公司  
Guangzhou senya decoration design co., LTD

2017.designer。LQN



广州森雅装饰设计有限公司  
Guangzhou senya decoration design co. LTD

2017.designer。LQN



广州森雅装饰设计有限公司  
Guangzhou senya decoration design co., LTD

2017.designer。LQN